

Maître d'ouvrage : Maitre d'oeuvre :  
#Nom entier du Client : ATELIER DES VERGERS ARCHITECTES  
#Adresse complète du Client : 12 bd de Tevillière  
42000 SAINT-ETIENNE 04 77 21 31 57  
agence@atelierdesvergers.fr  
ATELIER  
DES VERGERS  
ARCHITECTES


Indice	Date	Objet de la modification
1	07/05/2024	PRO: Dossier complet avec coupes et façades

Echelle: 1:100



Group Scolaire  
Jules Ferry

Voir pour réhauss  
du niveau de la Rue  
Jules ferry  
35 cm environ

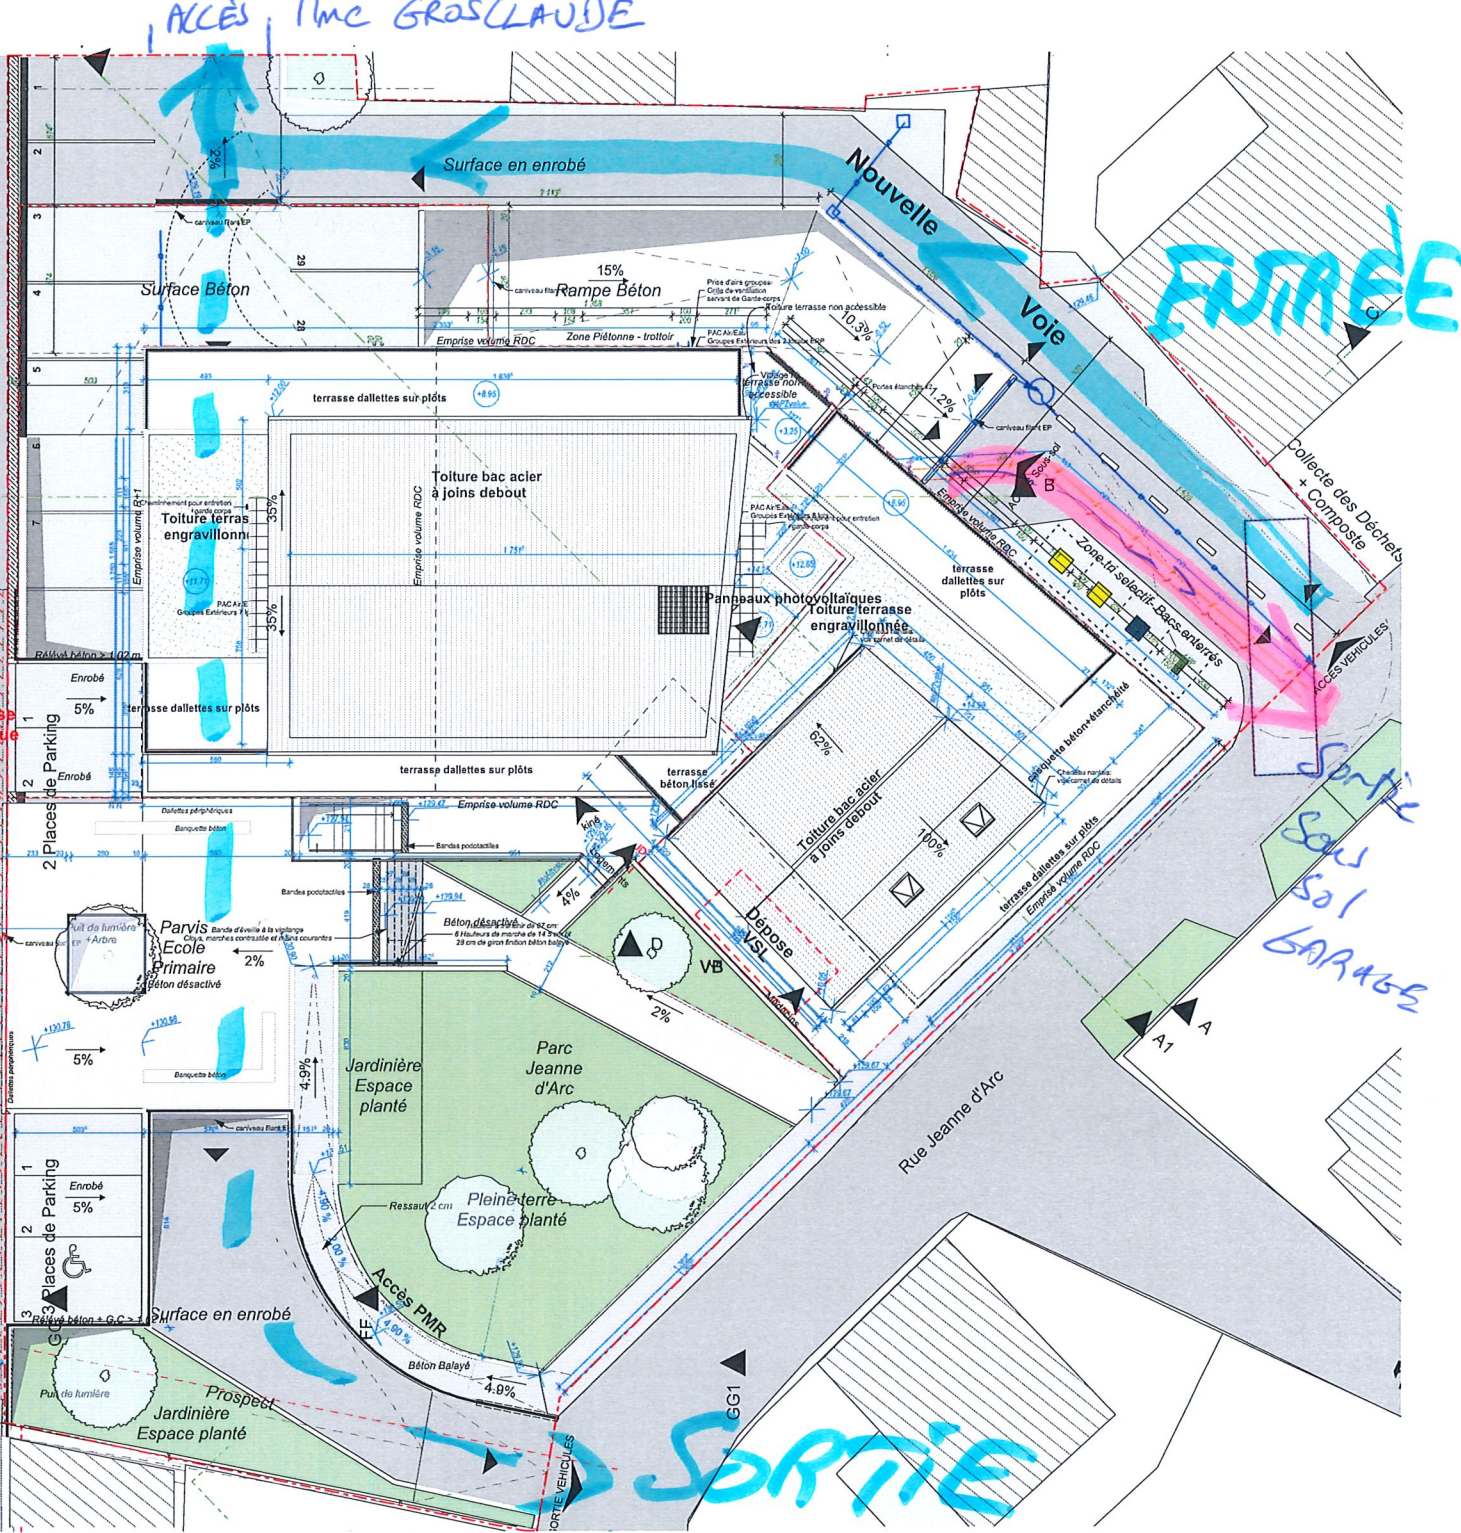

ENTRÉE

SORTIE

Garage

Maitre d'ouvrage :  
Nom entier du Client  
Adresse complète du Client


Maitre d'œuvre :  
ATELIER DES VERGERS ARCHITECTES  
12 rue de l'Éclairière  
43000 SAINT-ETIENNE  
04 77 21 31 57  
av@atelierdesvergers.fr

ATELIER  
DES VERGERS  
ARCHITECTES

Indice	Date	Objet de la modification
1	07/05/2024	PRO Dossier complet avec coupes et façades

Echelle: 1:50

Rue Jules Ferry

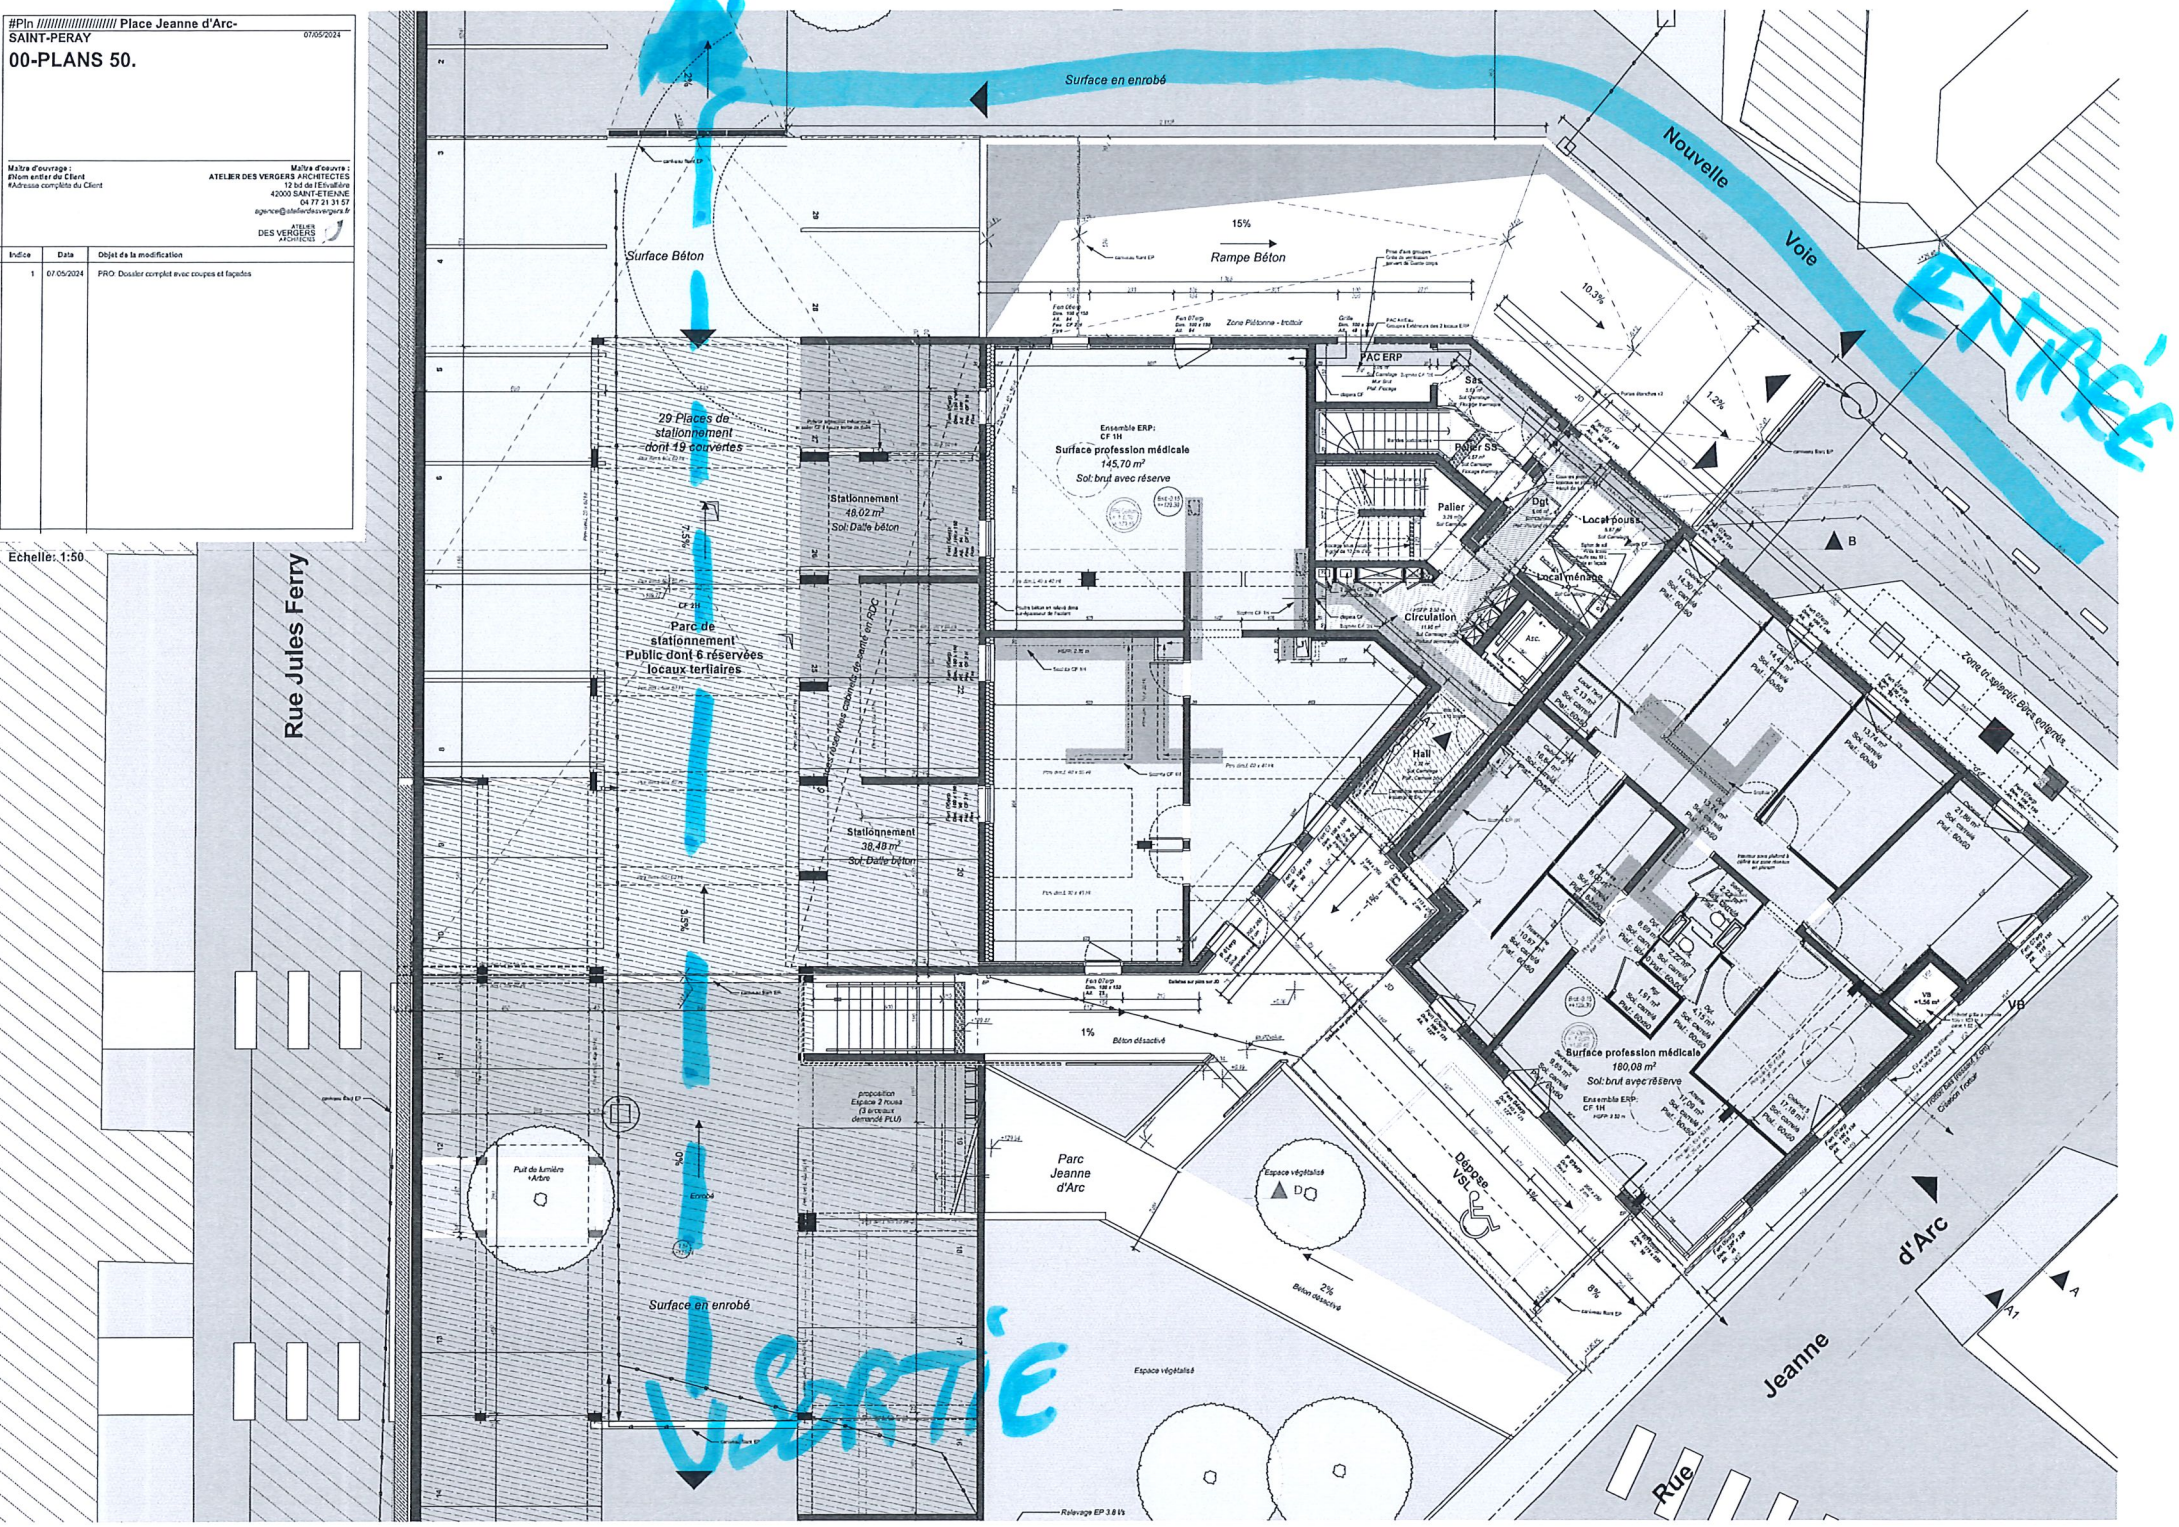

L'ARTIE