


Plan de phasage - enrobés



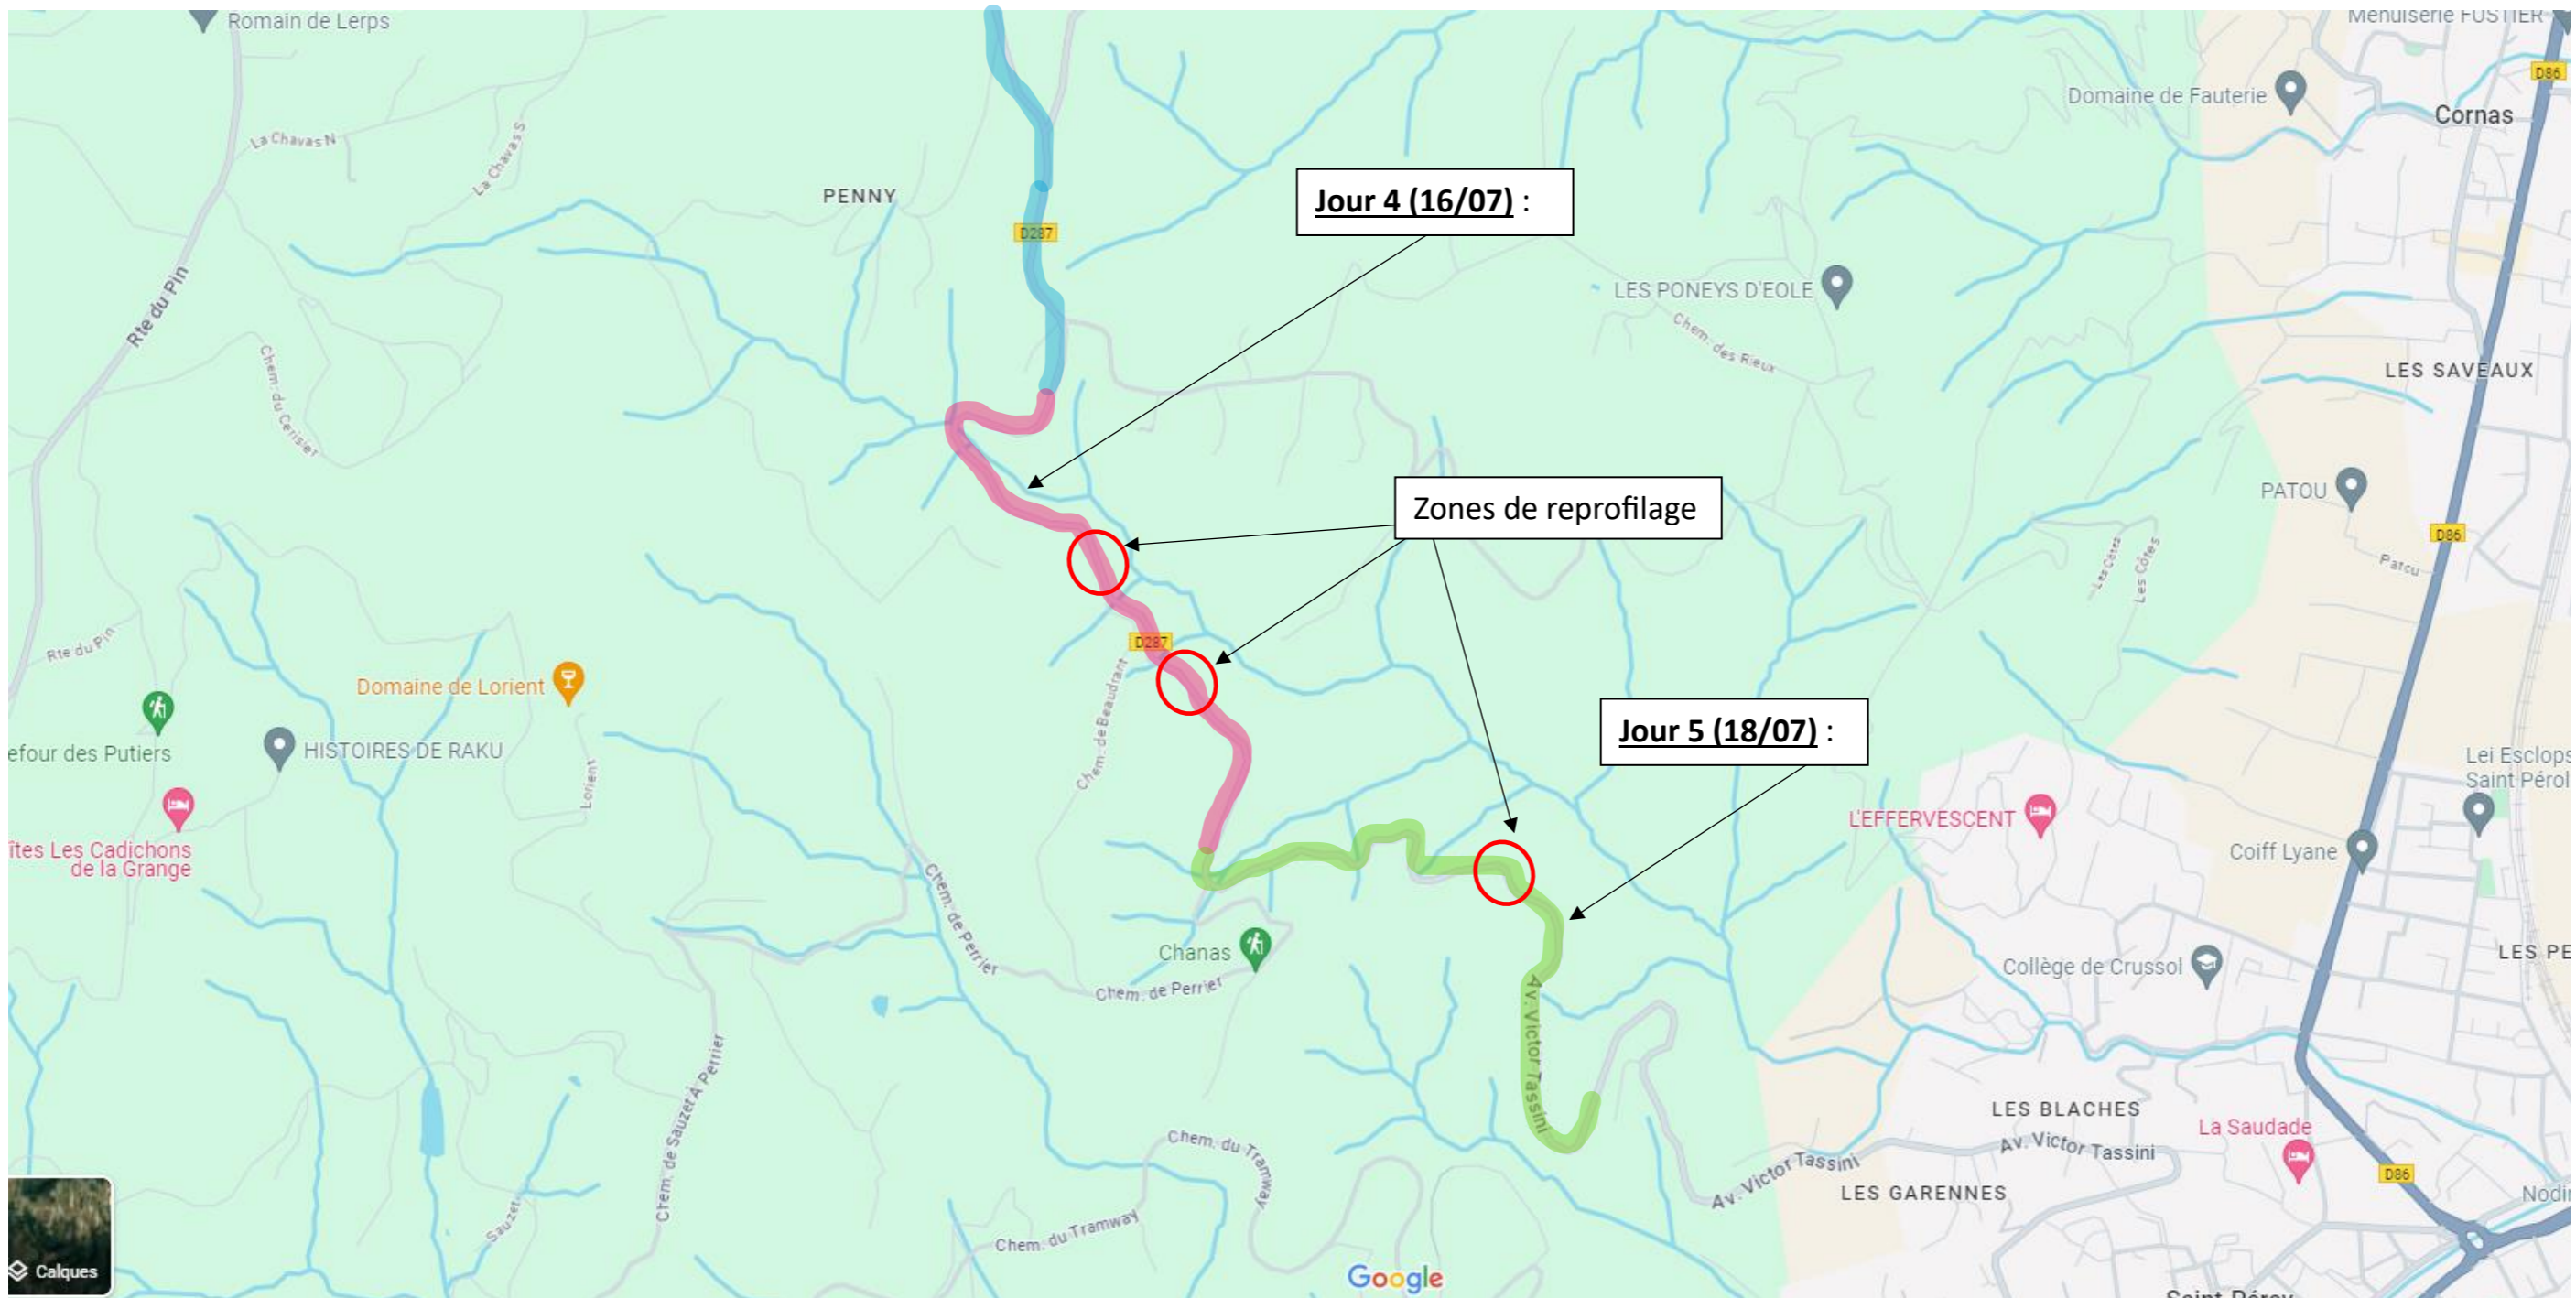

Remarques :

- Toutes les surlargeurs ou aire de stationnement seront faites en bicouches et non en enrobés (sauf la place de retournement jour 2)